


MIETFLÄCHE BGW NACH GIF:

KG:		
-1.12 Keller:	14,47 m ²	
-1.13 Keller:	15,57 m ²	
EG:		
1.1 Beratung:	54,95 m ²	
1.2 Vorraum:	3,65 m ²	
1.3 WC H:	1,74 m ²	
1.4 WC D:	1,77 m ²	
1.OG:		
1.5 Büro:	55,28 m ²	
GESAMT:	146,43 m²	

ERDGESCHOSS
M. 1:100

27.03.2014

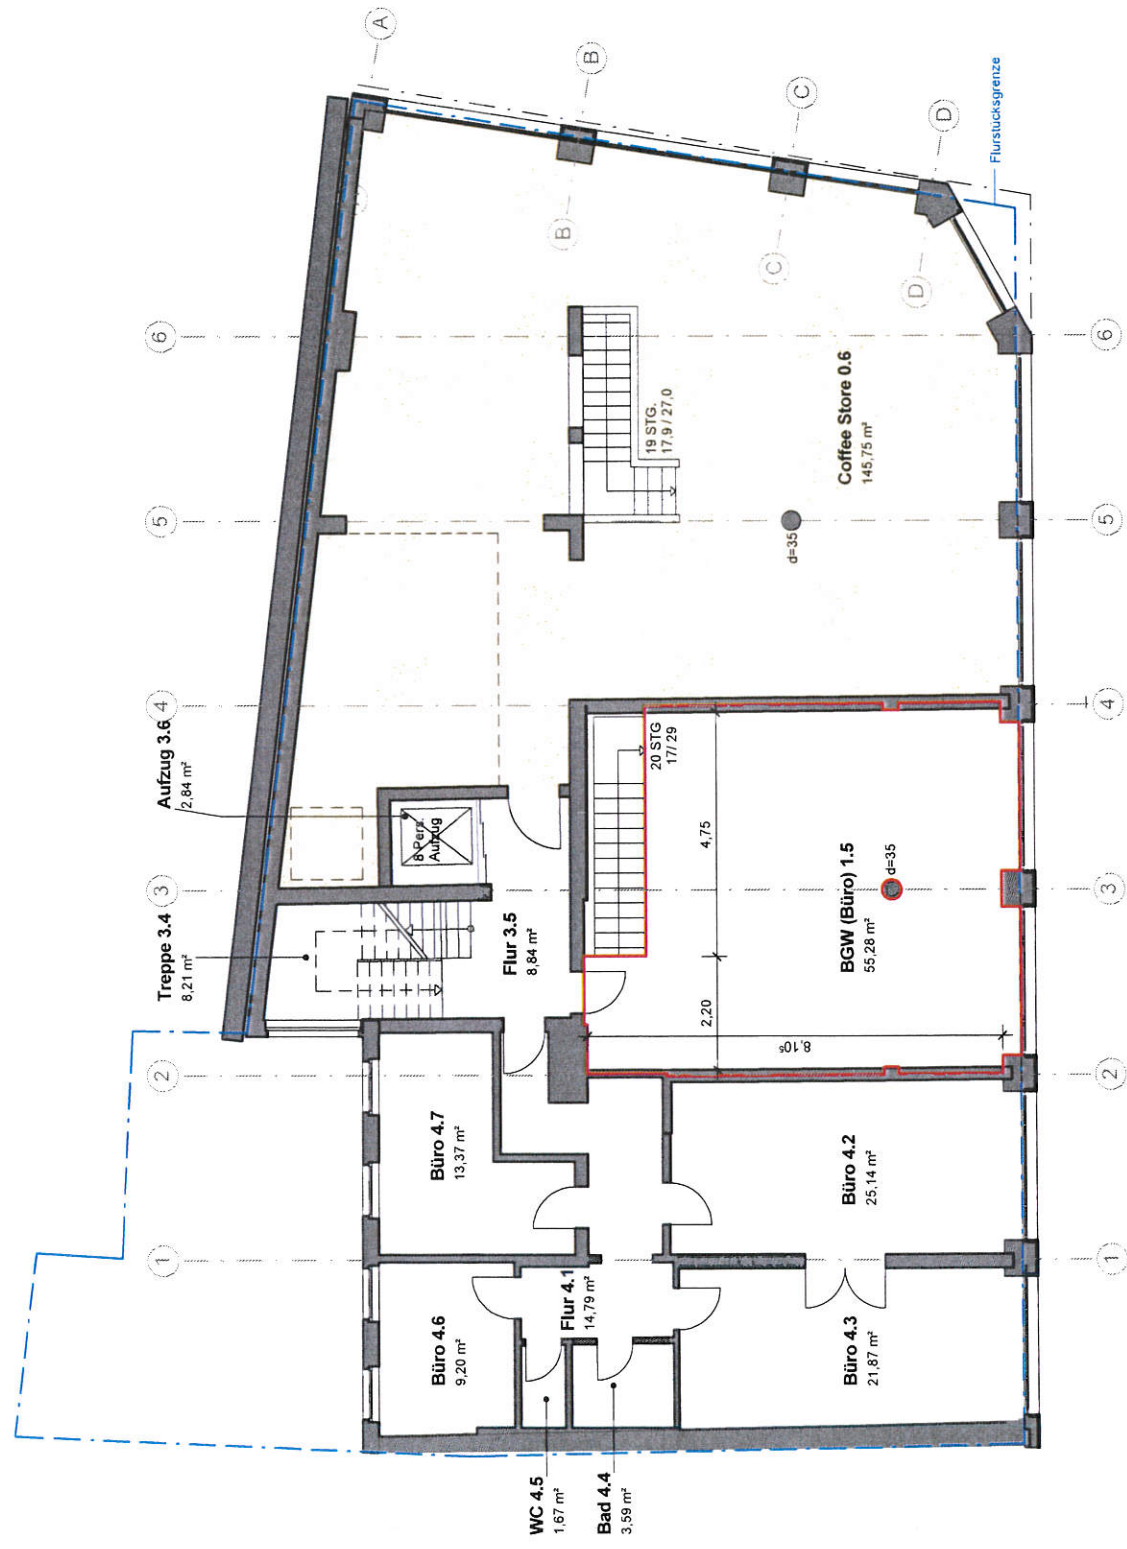

MIETFLÄCHE BGW NACH GIF:

KG:	
-1.12 Keller:	14,47 m²
-1.13 Keller:	15,57 m²
EG:	
1.1 Beratung:	54,95 m²
1.2 Vorräum:	3,65 m²
1.3 WC H:	1,74 m²
1.4 WC D:	1,77 m²
1.OG:	
1.5 Büro:	55,28 m²
GESAMT:	146,43 m²

1.OBERGESCHOSS
 M. 1:100
 27.03.2014